


ПЛАН КВАРТИРЫ N 21
(выкопировка из поэтажного плана дома)
М 1:200

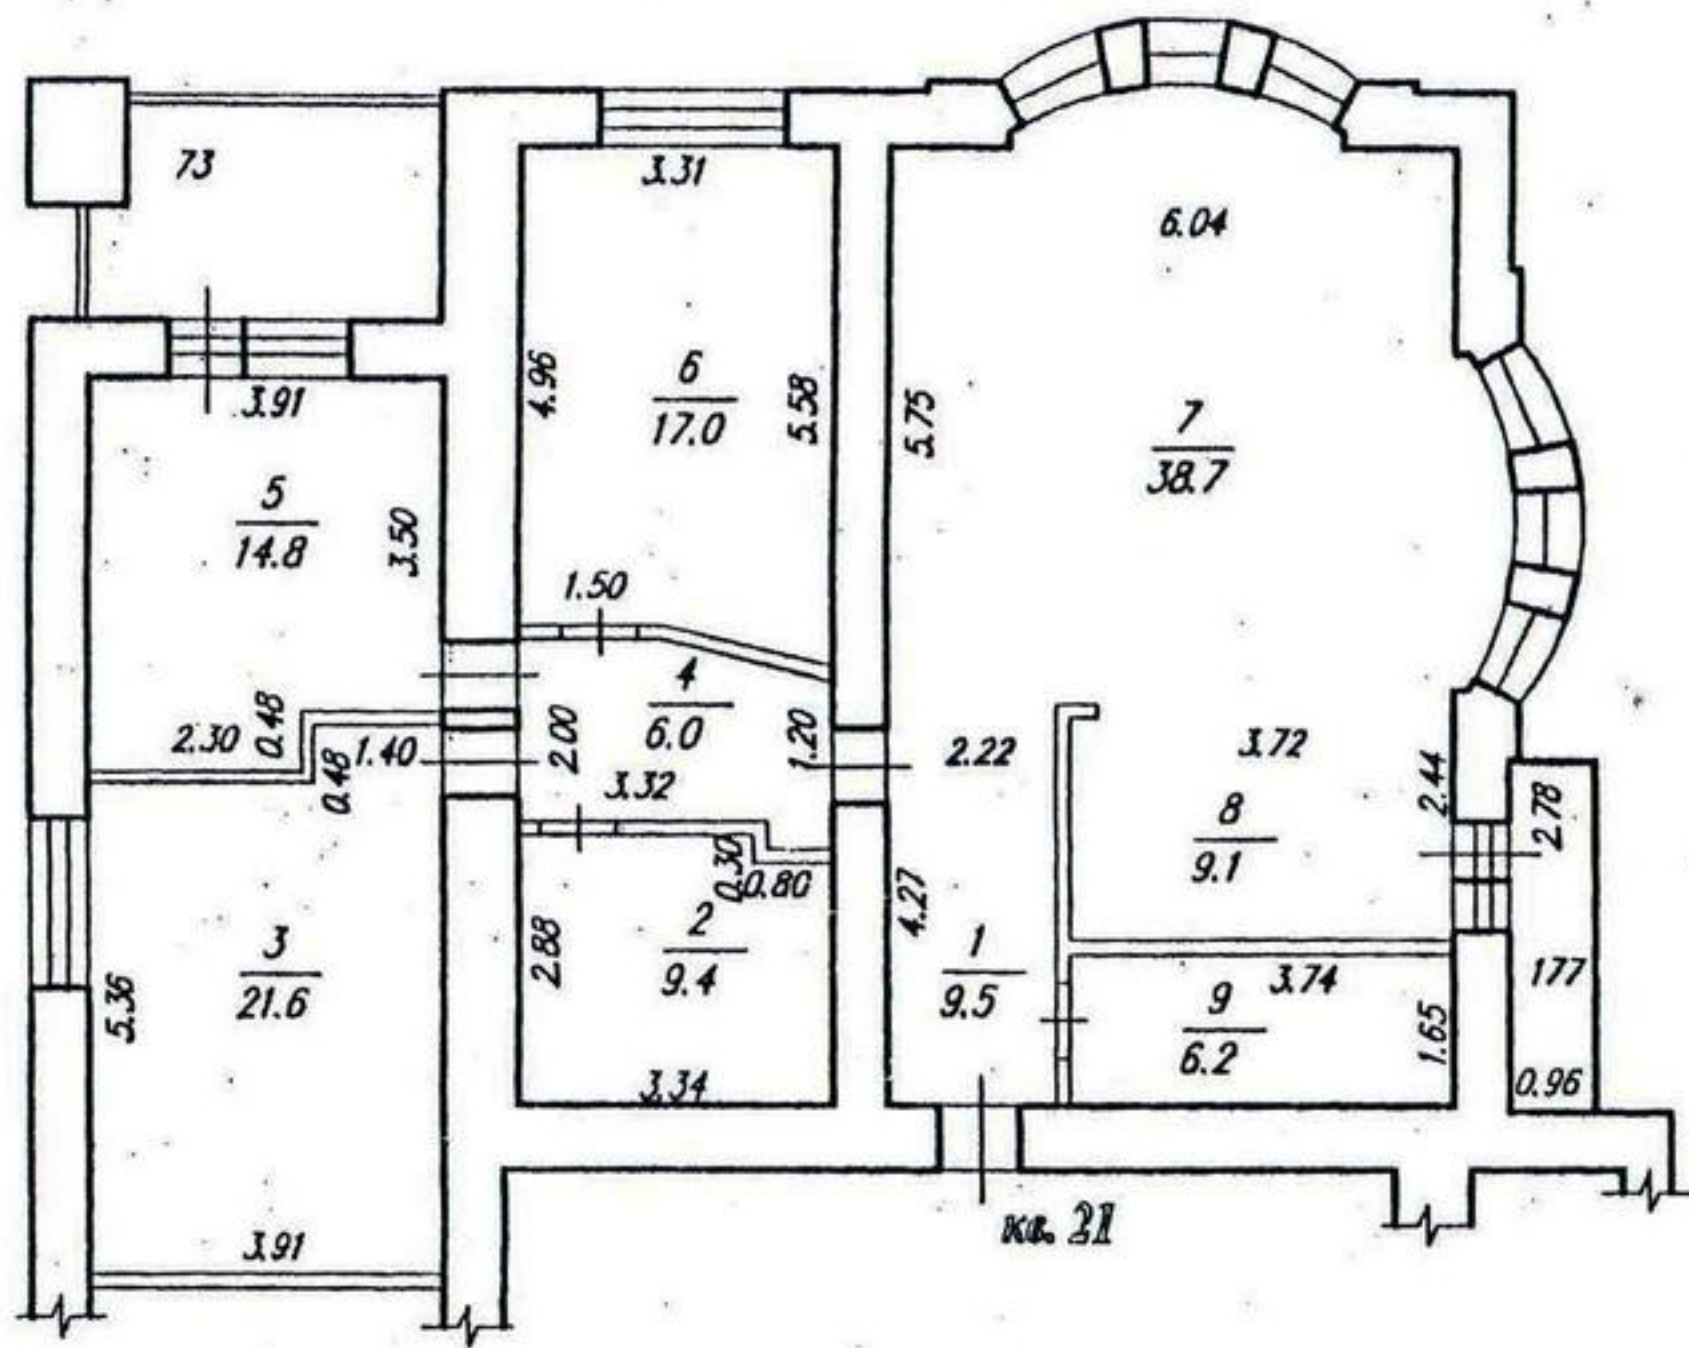

I. Сведения о принадлежности

№ п/п	Субъект права: для граждан - фамилия, имя, отчество, паспорт; для юридических лиц - по Уставу	Документы, подтверждающие право собственности, владения, пользования	Доля (часть, литера)
1	2	3	4
1			

II. Экспликация площади квартиры

Этажи, литера	Номер по плану здания, комнаты, кухни, корид. и пр.	Назначение частей помещения: жилая комната, кухня и т.п.	Формула подсчета помещений	Общая площадь квартиры	В т.ч. площадь			лоджий, балконов, террас, веранд и кладовых (с коэф.)	Высота помещений по в. обмеру	Самовольно перестроенная площадь	Примечание
					квартиры	из нее					
						жилая	подсобная				
1	2	3	4	5	6	7	8	9	10	11	12
8,А	1	коридор					9,5		3,00		
	2	санузел					9,4				
	3	жилая				21,6					
	4	коридор					6,0				
	5	жилая				14,8					
	6	жилая				17,0					
	7	жилая				38,7					
	8	кухня					9,1				
	9	санузел					6,2				
		лоджия						4,0			
		балкон						0,8			
		Итого:		137,1	132,3	92,1	40,2	4,8			